

Эскизный проект интерьера таун-хауса 250 м².

Мансардный этаж

Москва, 2012 г.

*ЭСКИЗНЫЙ ПРОЕКТ ИНТЕРЬЕРА ТАУН ХАУСА
СОДЕРЖЕНИЕ ПРОЕКТА:*

- 1. Титульный лист 1*
- 2. Титульный лист 2*
- 3. Оглавление. Содержание дизайн-проекта.*
- 4. План стен и перегородок*
- 5. Экспликация помещений.*
- 6. План размещения дверных перегородок и дверей.*
- 7. План расстановки мебели и оборудования.*
- 8. План размещения сантехники.*
- 9. План расположения розеток и управления светом.*
- 10. План уровней и материалов отделки потолков.*
- 11. План раскладки и материалов полов.*
- 12. План раскладки теплого пола.*

13. Развертки стен комнаты

14. Развертка гардеробной


15. Развертка санузла

16. Развертка кладовой


17. Ведомость отделочных материалов

*18. Ведомость оборудования **


**Листов может быть больше в зависимости от проекта*

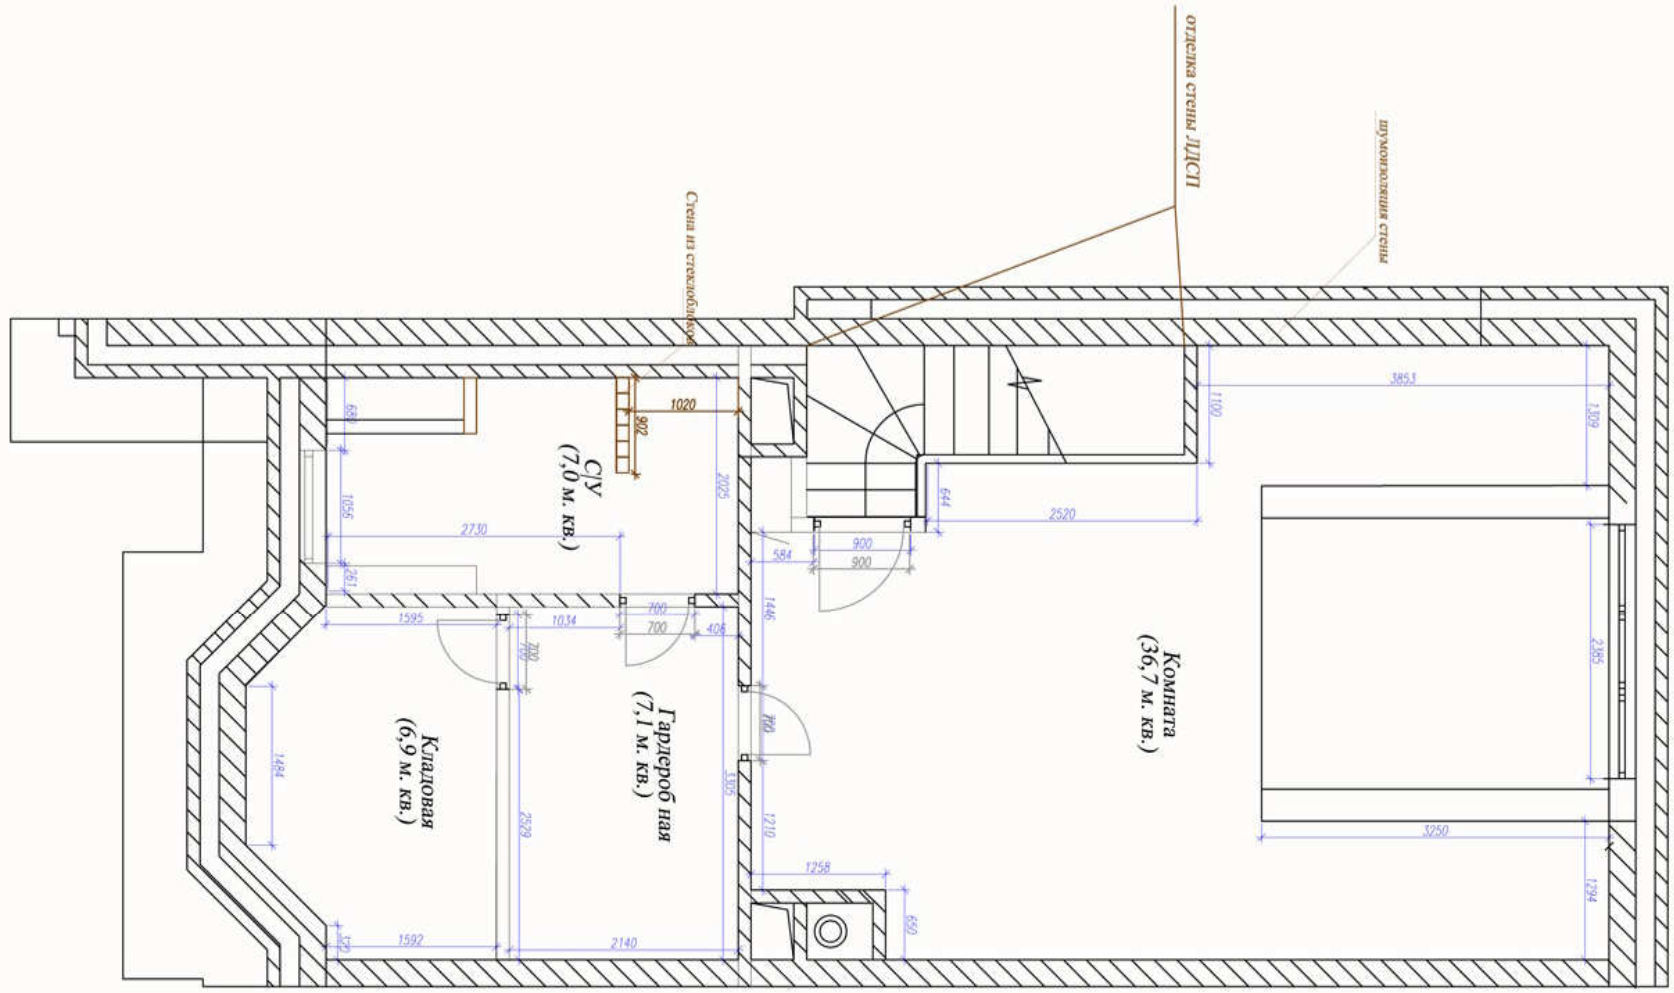


Архитектурная студия		Эскизный проект интерьера таун-хауса. Мансардный этаж	стадия	лист	листов
			РП	4	18
Заказчик	Иванов И.И.	План стен, перегородок и экспликация помещений Масштаб 1 : 50.			
Архитектор					

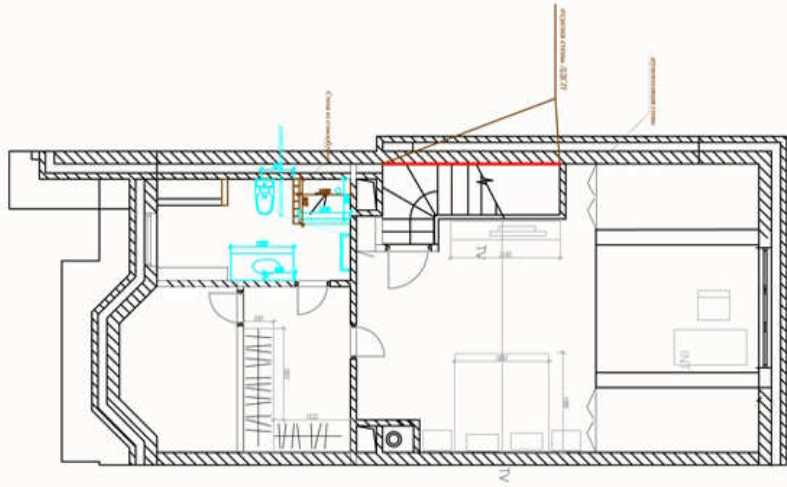


Архитектурная студия		Локальный проект интерьера таун-хауса. Мансардный этаж	этажи	лист	листов
Заказчик	Иванов И.И.		РП	7	18
Архитектор		План размещения мебели и оборудования. Масштаб 1 : 50.			

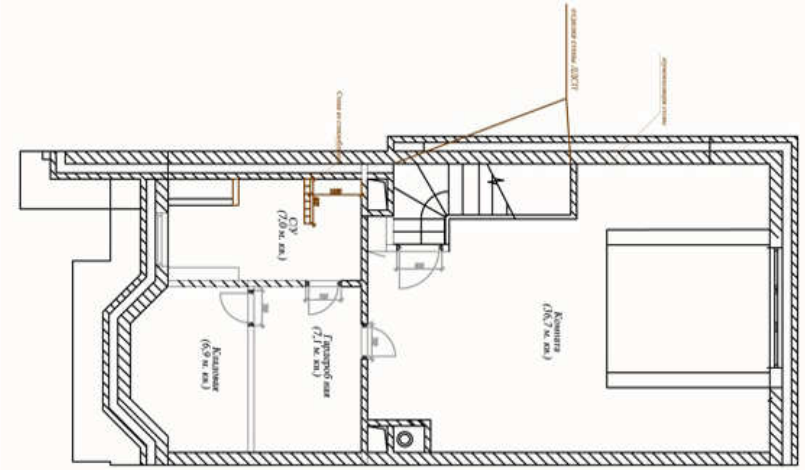


Архитектурная студия		Локальный проект интерьера таун-хауса. Мансардный этаж	этажи	лист	листов
Заказчик	Иванов И.И.		РП	7	18
Архитектор		План размещения мебели и оборудования. Масштаб 1 : 50.			

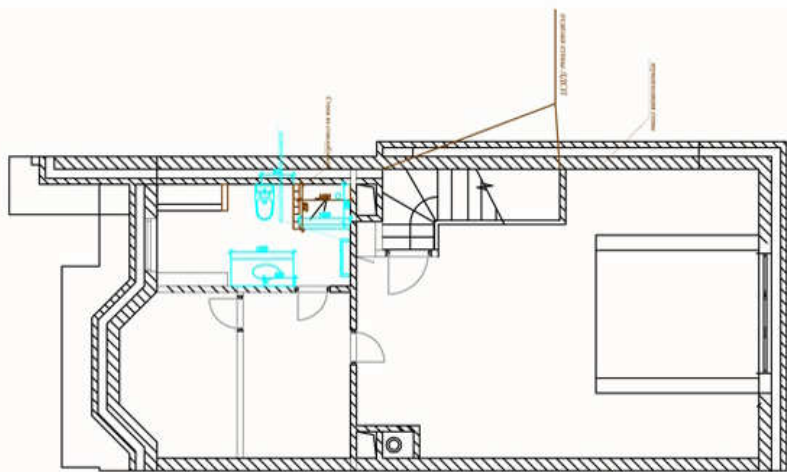


Архитектурная студия		Локальный проект интерьера таун-хауса. Мансардный этаж	этажи	лист	листов
Заказчик	Иванов И.И.		РП	8	18
Архитектор		Расположение сантехнического оборудования. Масштаб 1 : 50.			

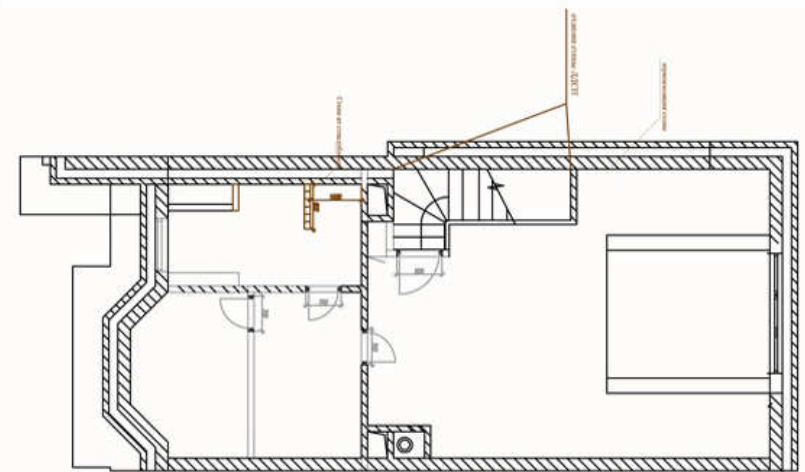


Архитектурная студия		Локальный проект интерьера таун-хауса. Мансардный этаж	этажи	лист	листов
Заказчик	Иванов И.И.		РП	8	18
Архитектор		План размещения мебели и оборудования. Масштаб 1 : 50.			

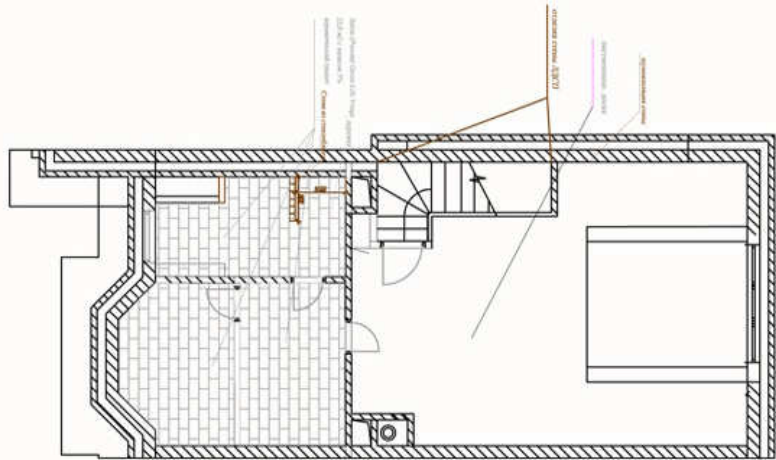


Архитектурная студия		Эскизный проект интерьера таун-хауса. Мансардный этаж	этажи	лист	листов
Заказчик	Иванов И.И.		Р/Т	11	18
Архитектор		План раскладки пола. Масштаб 1 : 50.			

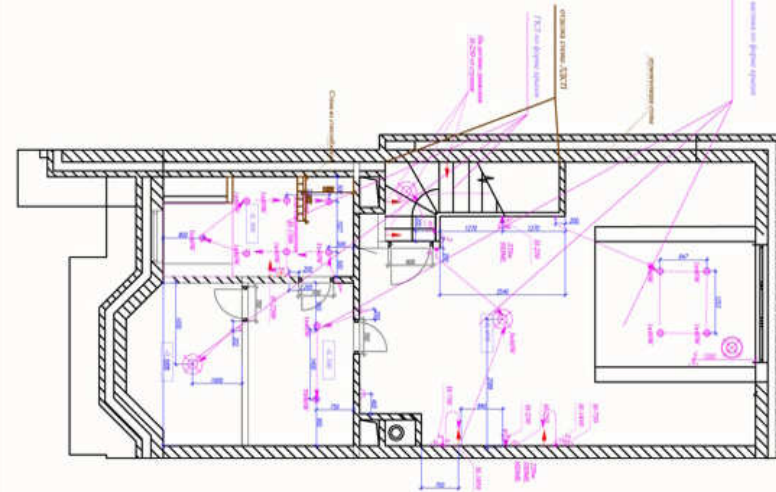


Архитектурная студия		Эскизный проект интерьера таун-хауса. Мансардный этаж	этажи	лист	листов
Заказчик	Иванов И.И.		Р/Т	9	18
Архитектор		План раскладки и разводки света. Масштаб 1 : 50.			

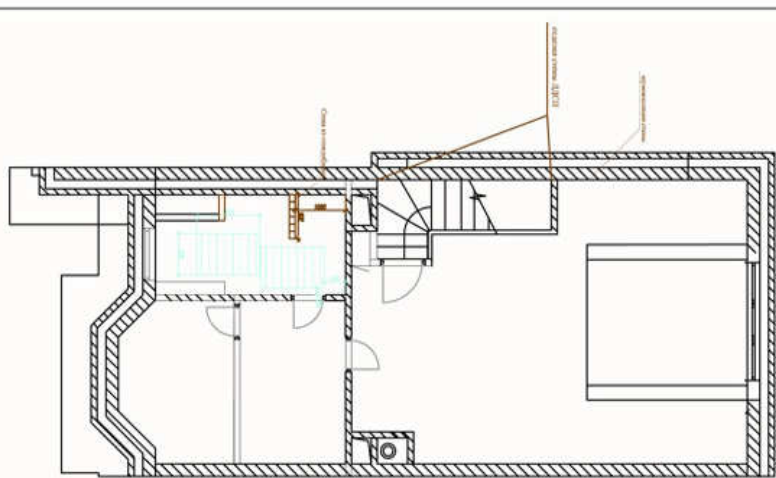


Архитектурная студия		Эскизный проект интерьера таун-хауса. Мансардный этаж	этажи	лист	листов
Заказчик	Иванов И.И.		Р/Т	12	18
Архитектор		План укладки теплога пола. Масштаб 1 : 50.			

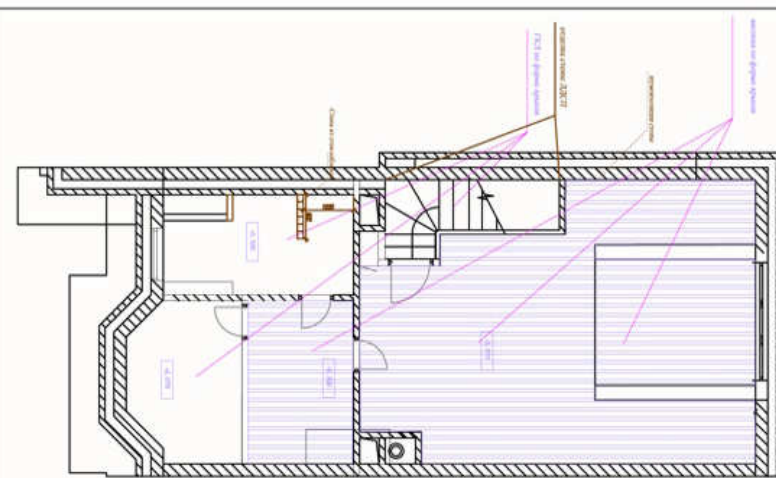


Архитектурная студия		Эскизный проект интерьера таун-хауса. Мансардный этаж	этажи	лист	листов
Заказчик	Иванов И.И.		Р/Т	10	18
Архитектор		Материалы отделки потолка. Масштаб 1 : 50.			

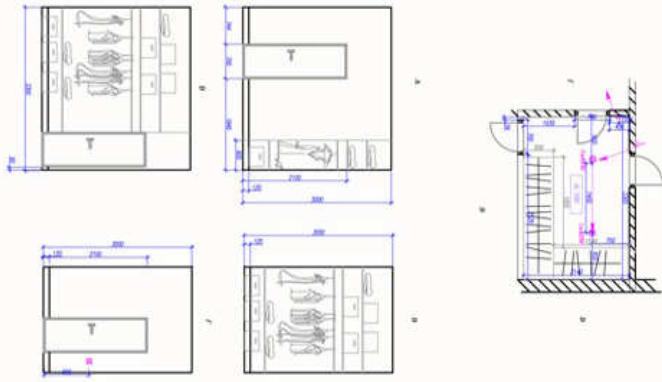


Архитектурная студия		Эскизный проект интерьера	этажи	лист	листок
		студ-курс. Мансардный этаж	РП	14	12
Заказчик:	Иванов И.И.	Мансарда. Развертка перегородки			
Архитектор:		Масштаб 1 : 50.			

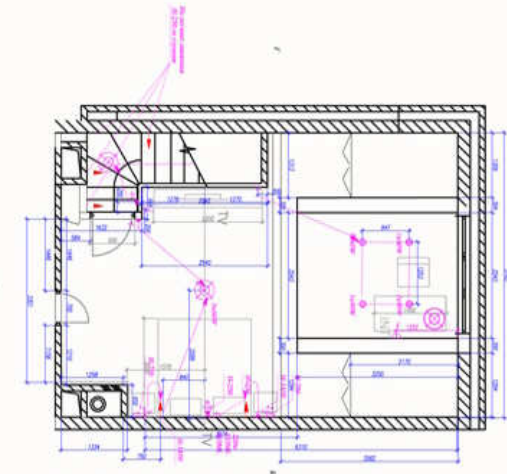

Архитектурная студия		Эскизный проект интерьера	этажи	лист	листок
		студ-курс. Мансардный этаж	РП	15	18
Заказчик:	Иванов И.И.	Мансарда. Развертка плиты			
Архитектор:		Масштаб 1 : 50.			

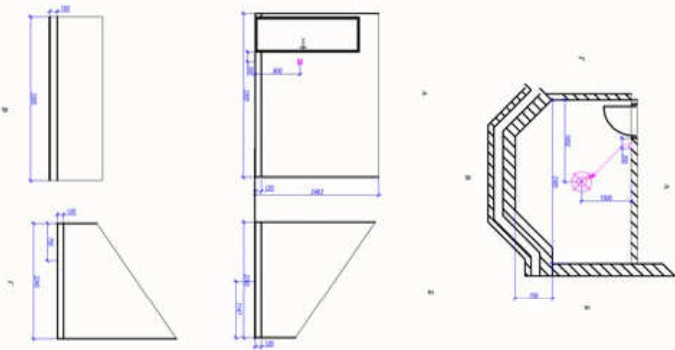

Архитектурная студия		Эскизный проект интерьера	этажи	лист	листок
		студ-курс. Мансардный этаж	РП	16	18
Заказчик:	Иванов И.И.	Мансарда. Развертка кладовой			
Архитектор:		Масштаб 1 : 50.			

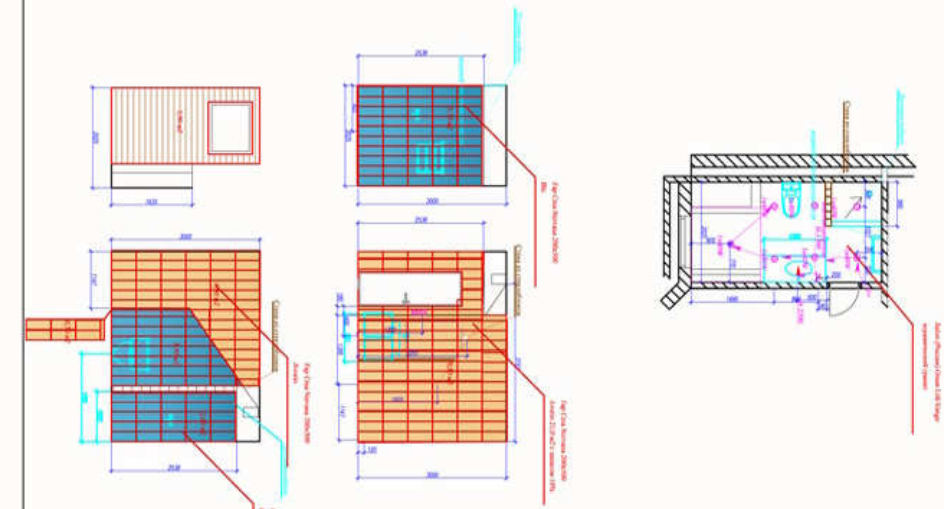

Архитектурная студия		Эскизный проект интерьера	этажи	лист	листок
		студ-курс. Мансардный этаж	РП	15	18
Заказчик:	Иванов И.И.	Мансарда. Развертка плиты			
Архитектор:		Масштаб 1 : 50.			

<i>помещение</i>	<i>стены</i>	<i>ПОЛЫ</i>	<i>ПОТОЛКИ</i>	<i>примечания</i>
<i>Комната</i>	<i>Покраска</i>	<i>Far Life 450x450 керамический гранит</i>	<i>Вагонка по форме крыши</i>	
<i>Санузел</i>	<i>Керамическая плитка стеклоблоки</i>	<i>21,40 м2 с запасом 5% паркетная доска тонированный дуб</i>	<i>ГКЛ по форме крыши</i>	
<i>Гардеробная</i>	<i>Покраска</i>	<i>Грасса средний 12,87 м2 с запасом 10% керамический гранит</i>	<i>Вагонка по форме крыши</i>	
<i>Кладовая</i>	<i>Покраска</i>	<i>Грасса средний 12,87 м2 с запасом 10% керамический гранит</i>	<i>ГКЛ по форме крыши</i>	
<i>Лестница</i>	<i>отделка стены ЛДСП</i>	<i>Far Life 450x450 керамический гранит</i>	<i>ГКЛ по форме крыши</i>	

<i>Архитектурная студия</i>		<i>Эскизный проект интерьера таун-хауса, Первый этаж</i>	<i>стадия</i>	<i>лист</i>	<i>листов</i>
			<i>РП</i>	<i>17</i>	<i>18</i>
<i>Заказчик</i>	<i>Иванов И.И.</i>		<i>Ведомость отделочных материалов Масштаб 1 : 50.</i>		
<i>Архитектор</i>					