

*Эскизный проект интерьера таун-хауса 250 м².
Первый этаж*


Москва, 2012 г.

*ЭСКИЗНЫЙ ПРОЕКТ ИНТЕРЬЕРА ТАУН ХАУСА
СОДЕРЖЕНИЕ ПРОЕКТА:*

- 1. Титульный лист 1*
- 2. Титульный лист 2*
- 3. Оглавление. Содержание дизайн-проекта.*
- 4. План стен и перегородок*
- 5. Экспликация помещений.*
- 6. План размещения дверных перегородок и дверей.*
- 7. План расстановки мебели и оборудования.*
- 8. План размещения сантехники.*
- 9. План расположения розеток и управления светом.*
- 10. План уровней и материалов отделки потолков.*
- 11. План раскладки и материалов полов.*
- 12. План раскладки теплого пола.*


- 13. Развертка гостиной-столовой*
- 14. Развертка прихожей*
- 15. Развертка санузла*
- 16. Развертка кладовой-постирочной*
- 17. Ведомость отделочных материалов*
- 18. Ведомость оборудования **

**Листов может быть больше в зависимости от проекта*

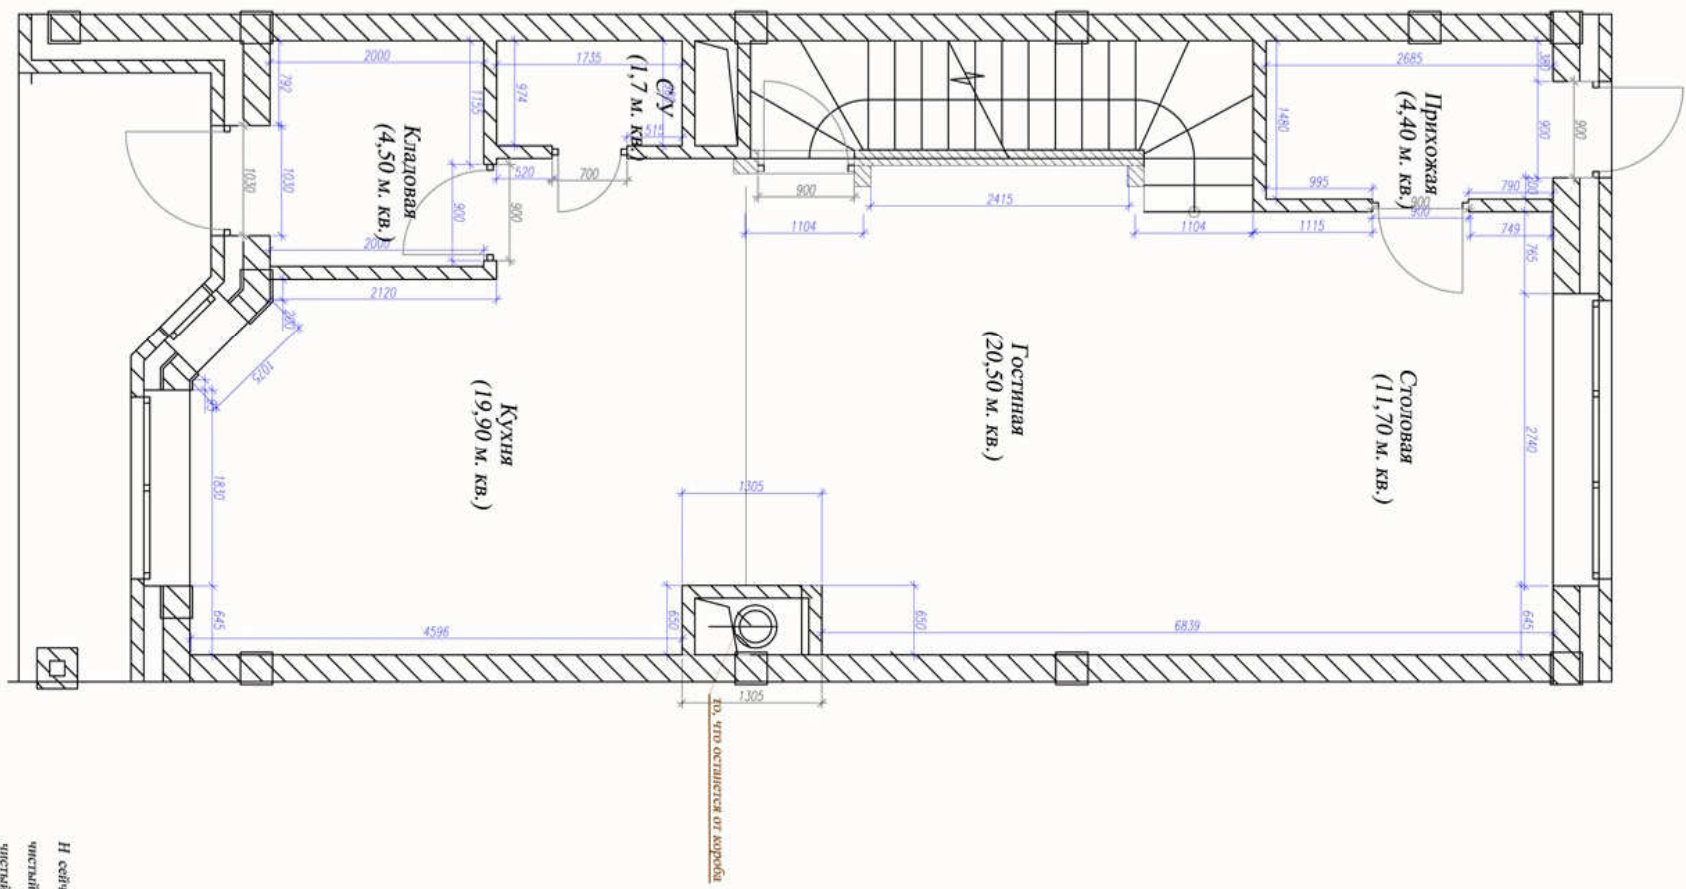


Н сейчас 3400
 чистый пол = - 155 мм
 чистый потолок 0,000 = - 70 мм
 вентилячик 0,000 = - 300 мм

Архитектурная студия		Эскизный проект интерьера таун-хауса. Первый этаж	стадия	лист	листов
			РП	4	18
Заказчик	Иванов И.И.	План стен, перегородок и экспликация помещений Масштаб 1 : 50.			
Архитектор					

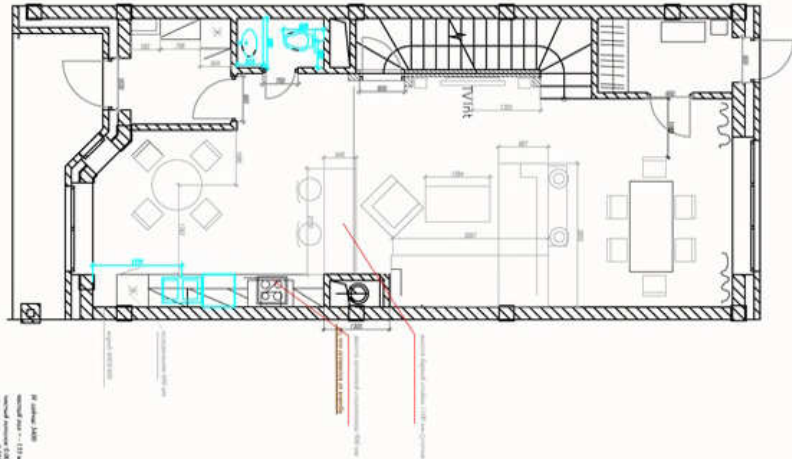


ИП «Арт-Лайн»
 лицензия № 1201-10/01-2016 от 21.08.2016 г.
 лицензия № 1201-10/01-2016 от 21.08.2016 г.

Архитектурная служба	Эскизный проект интерьера таун-курса. Первый этаж	этажи	лист	листья
		РП	7	18
Заказчик	Иванов И.И.	План размещения мебели и оборудования. Масштаб 1 : 50.		
Архитектор				

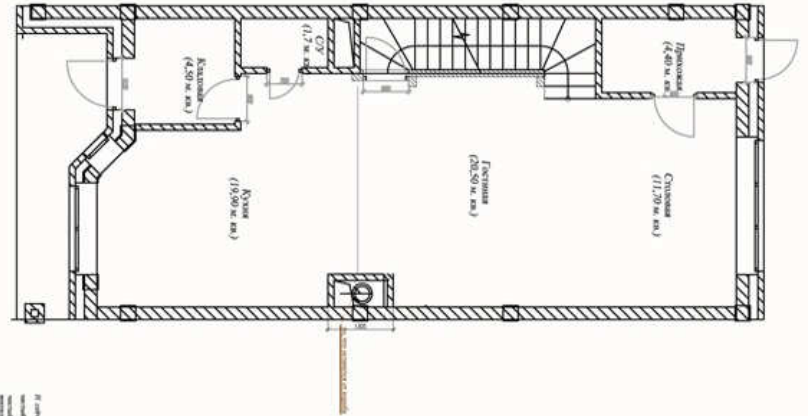


ИП «Арт-Лайн»
 лицензия № 1201-10/01-2016 от 21.08.2016 г.
 лицензия № 1201-10/01-2016 от 21.08.2016 г.

Архитектурная служба	Эскизный проект интерьера таун-курса. Первый этаж	этажи	лист	листья
		РП	5	18
Заказчик	Иванов И.И.	Экспликация помещений. Масштаб 1 : 50.		
Архитектор				

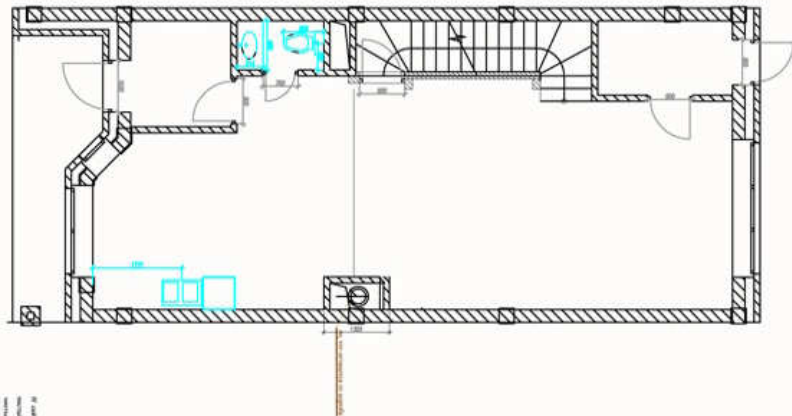





ИП «Арт-Лайн»
 лицензия № 1201-10/01-2016 от 21.08.2016 г.
 лицензия № 1201-10/01-2016 от 21.08.2016 г.





Архитектурная служба	Эскизный проект интерьера таун-курса. Первый этаж	этажи	лист	листья
		РП	8	18
Заказчик	Иванов И.И.	Размещение сантехнической оборудования. Масштаб 1 : 50.		
Архитектор				

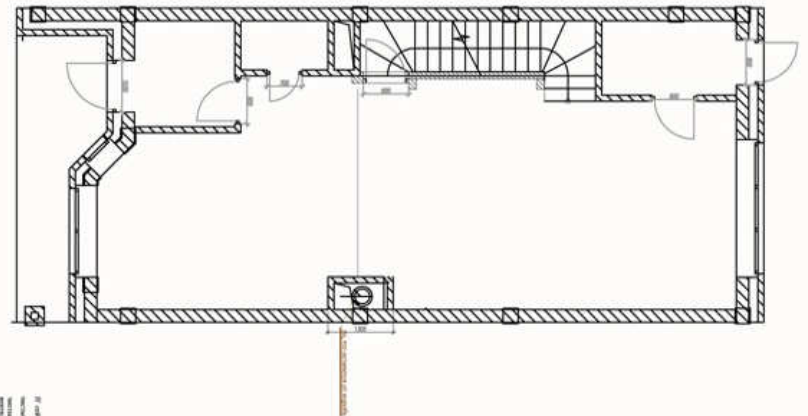

ИП «Арт-Лайн»
 лицензия № 1201-10/01-2016 от 21.08.2016 г.
 лицензия № 1201-10/01-2016 от 21.08.2016 г.

Архитектурная служба	Эскизный проект интерьера таун-курса. Первый этаж	этажи	лист	листья
		РП	6	18
Заказчик	Иванов И.И.	План размещения дверей. Масштаб 1 : 50.		
Архитектор				

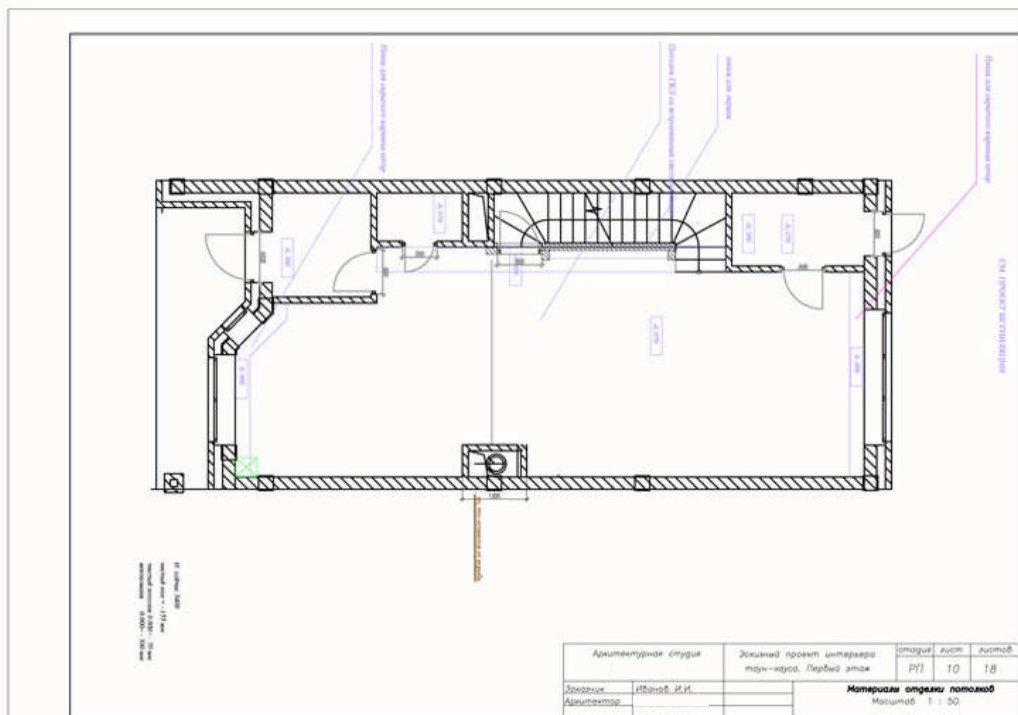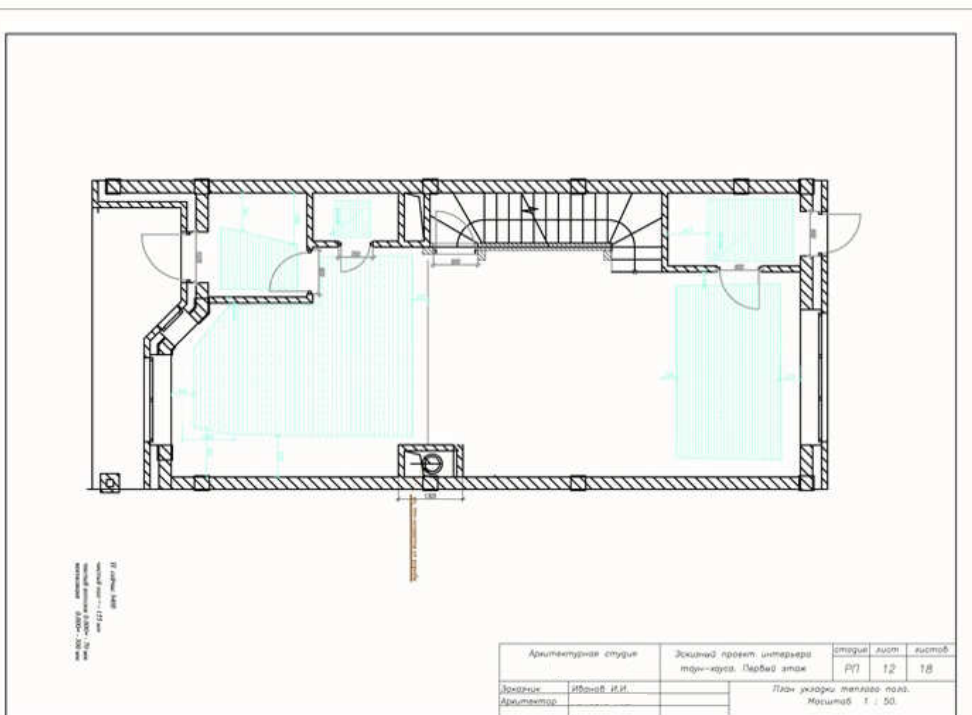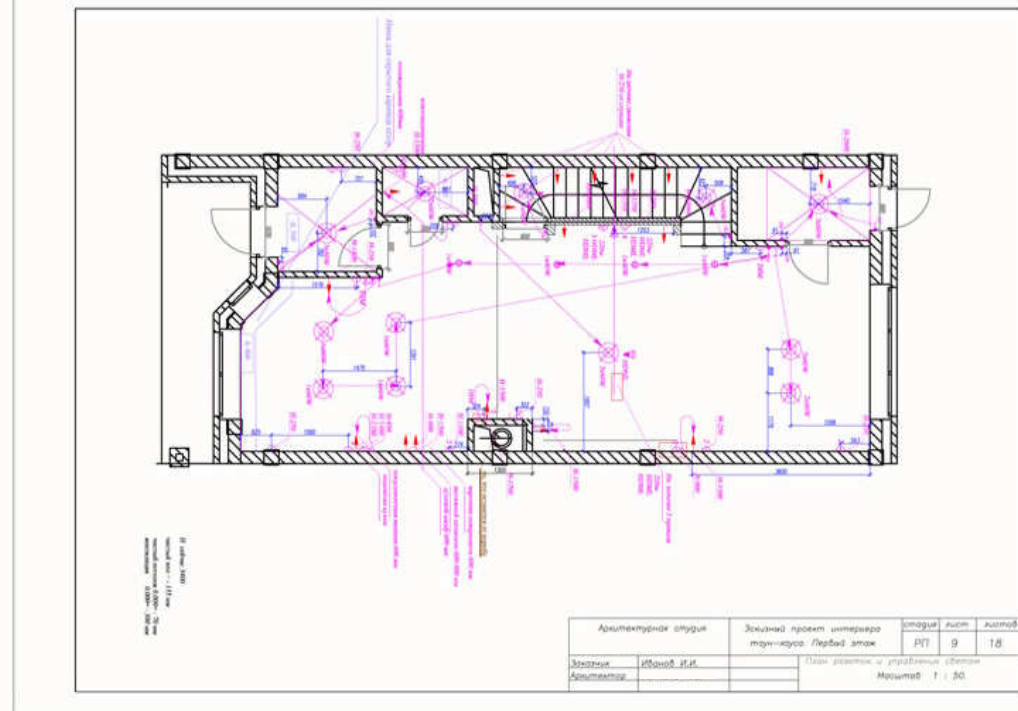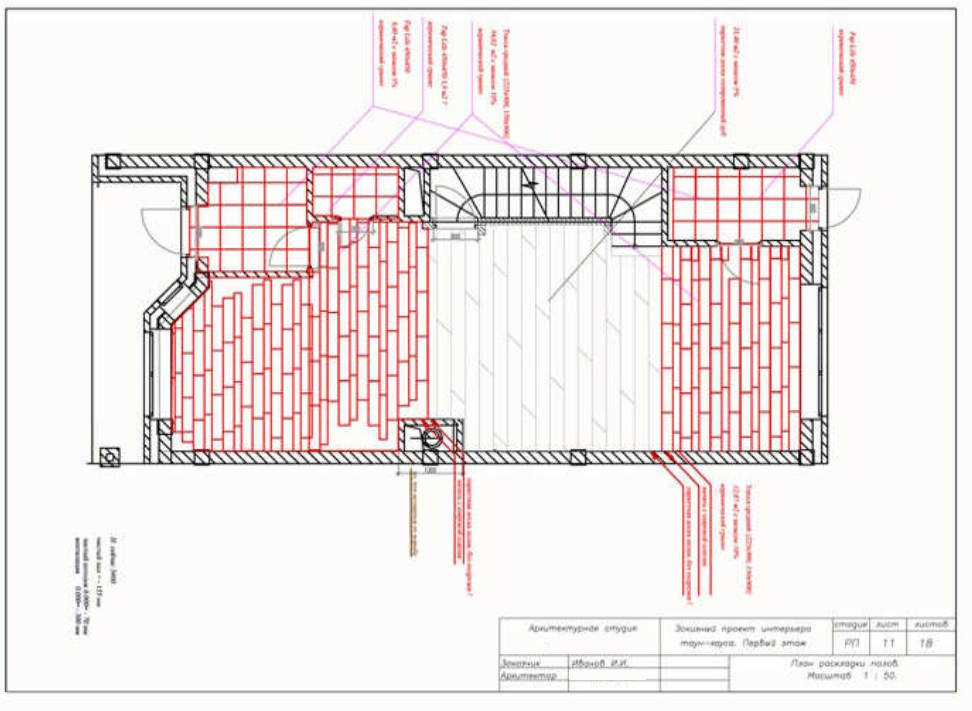

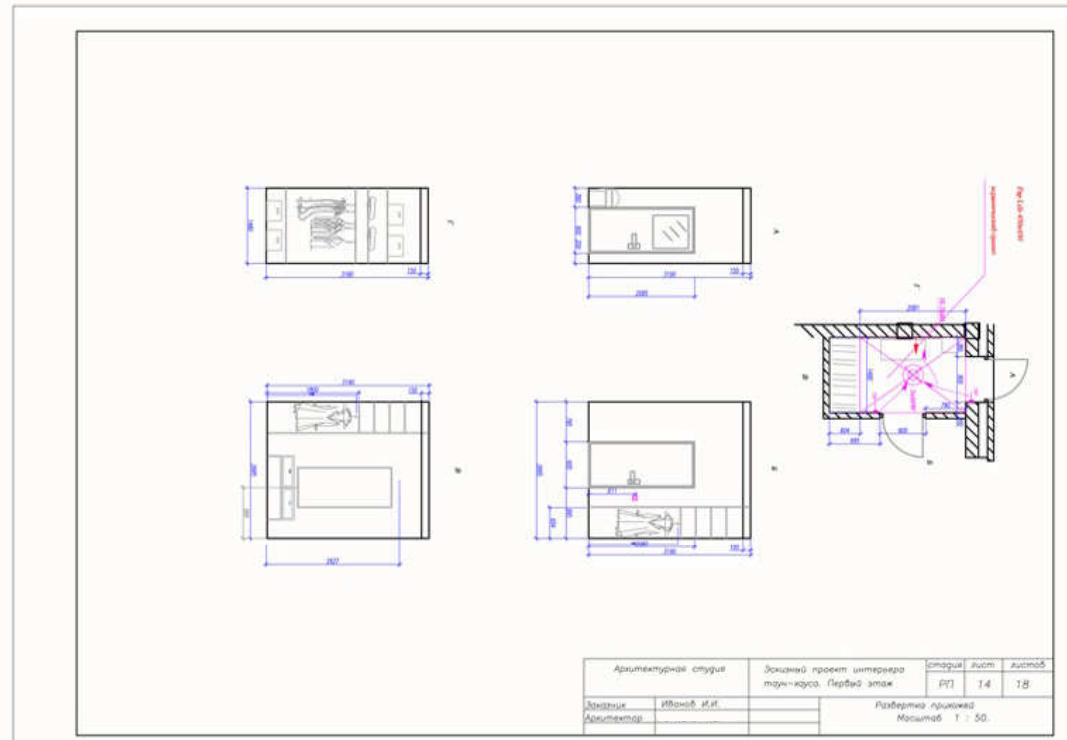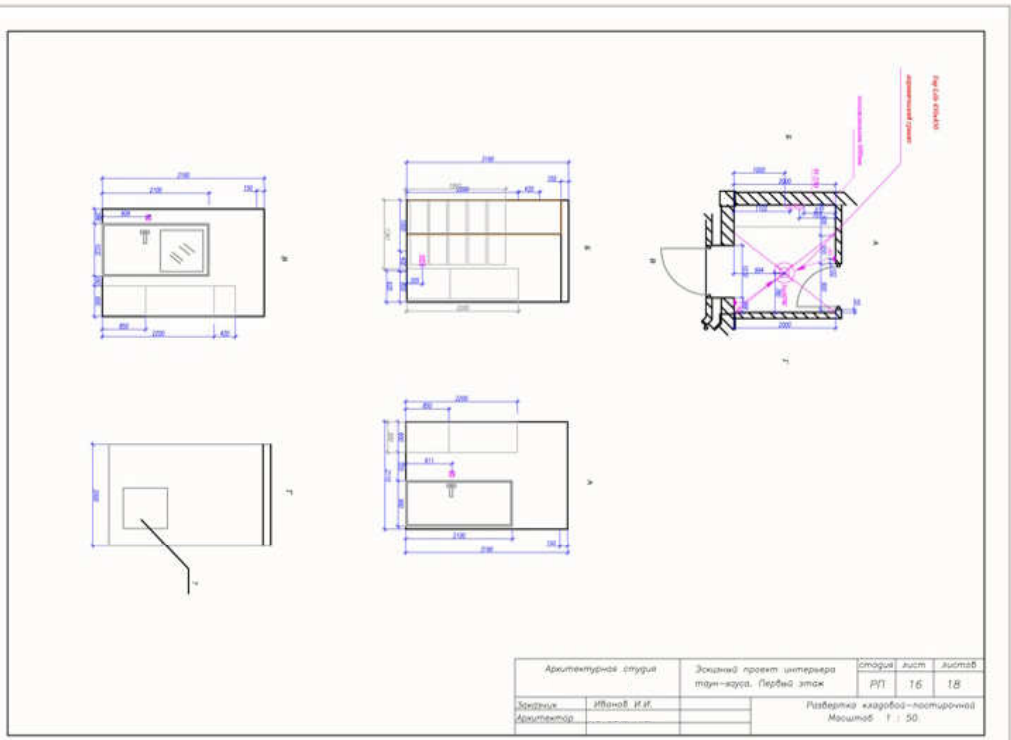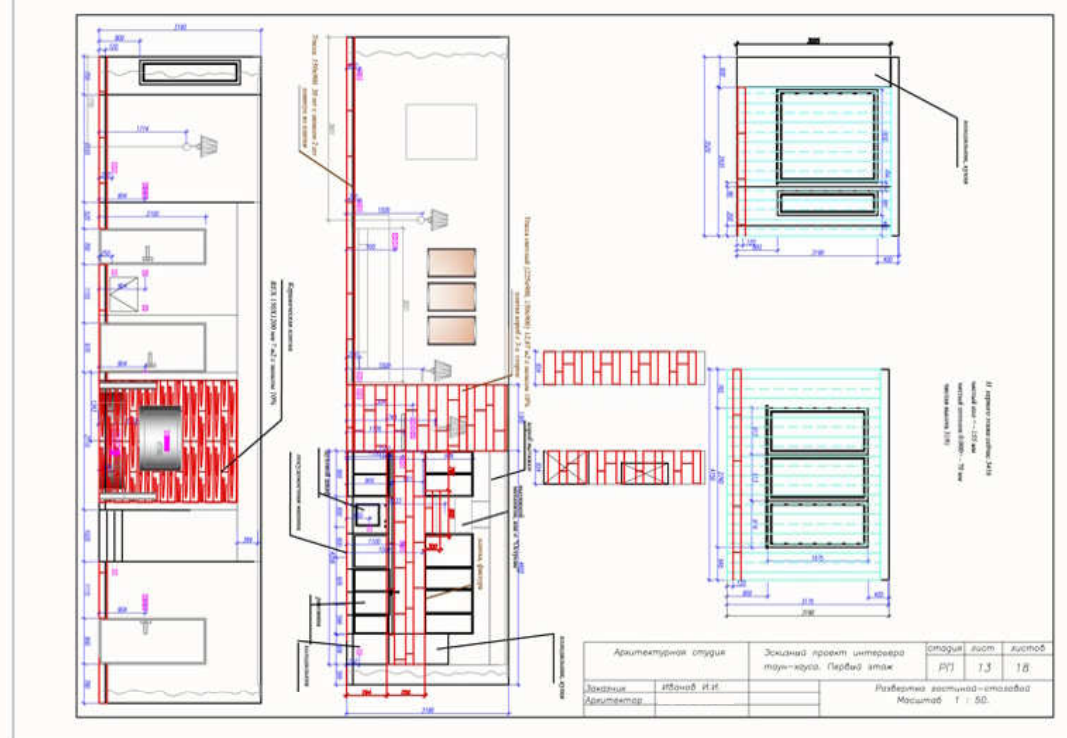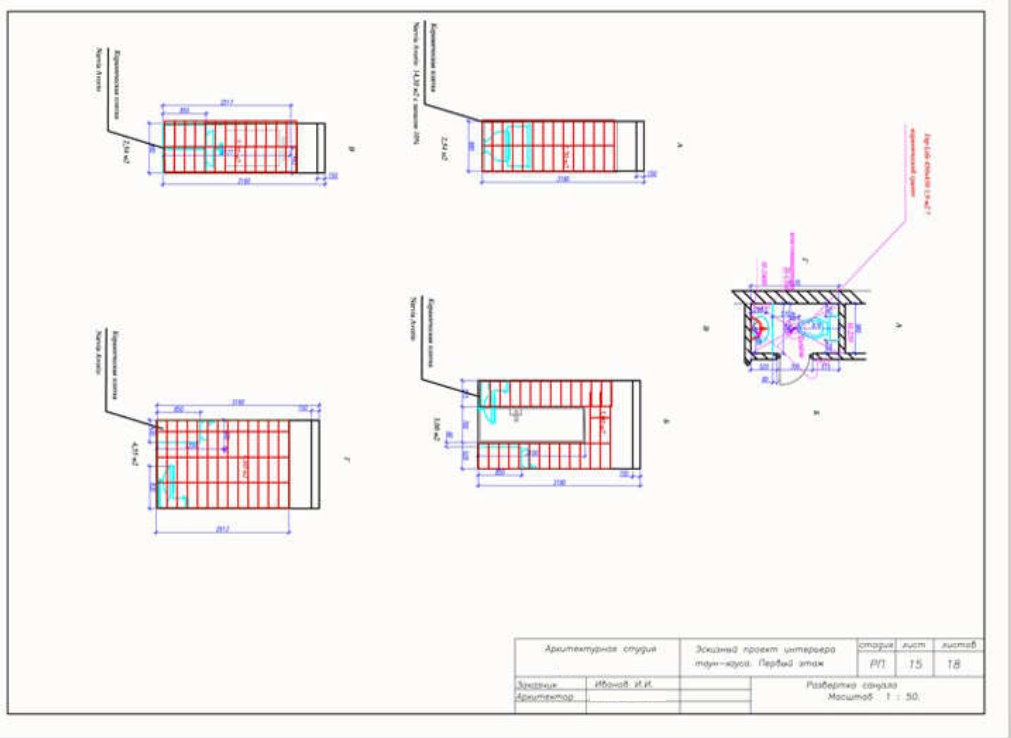

<i>помещение</i>	<i>стены</i>	<i>ПОЛЫ</i>	<i>ПОТОЛКИ</i>	<i>примечания</i>
<i>Прихожая</i>	<i>Покраска</i>	<i>Far Life 450x450 керамический гранит</i>	<i>Потолок ГКЛ + покраска</i>	
<i>Гостиная</i>	<i>Покраска</i>	<i>21,40 м2 с запасом 5% паркетная доска тонированный дуб</i>	<i>Потолок ГКЛ + покраска</i>	
<i>Столовая</i>	<i>Покраска</i>	<i>Трасса средний 12,87 м2 с запасом 10% керамический гранит</i>	<i>Потолок ГКЛ + покраска</i>	
<i>Кухня</i>	<i>Покраска, мозаика</i>	<i>Трасса средний 12,87 м2 с запасом 10% керамический гранит</i>	<i>Потолок ГКЛ + покраска</i>	
<i>Санузел</i>	<i>Керамическая плитка 20x30</i>	<i>Far Life 450x450 керамический гранит</i>	<i>Потолок ГКЛ + покраска</i>	
<i>Кладовая</i>	<i>Покраска</i>	<i>Far Life 450x450 керамический гранит</i>	<i>Потолок ГКЛ + покраска</i>	

<i>Архитектурная студия</i>		<i>Эскизный проект интерьера таун-хауса. Первый этаж.</i>	<i>страницы</i>	<i>лист</i>	<i>листов</i>
			<i>РП</i>	<i>17</i>	<i>18</i>
<i>Заказчик</i>	<i>Иванов И.И.</i>		<i>Ведомость отделочных материалов</i>		
<i>Архитектор</i>			<i>Масштаб 1 : 50.</i>		